


Nye forhold.


Eksisterende solfangeranlæg.  
Anlægget integreres i tagfladen,  
så overkant solfanger ligger i plan  
med overkant tagsten.

Anlægget rykkes så det bliver  
centreret imellem de to kviste

4-03

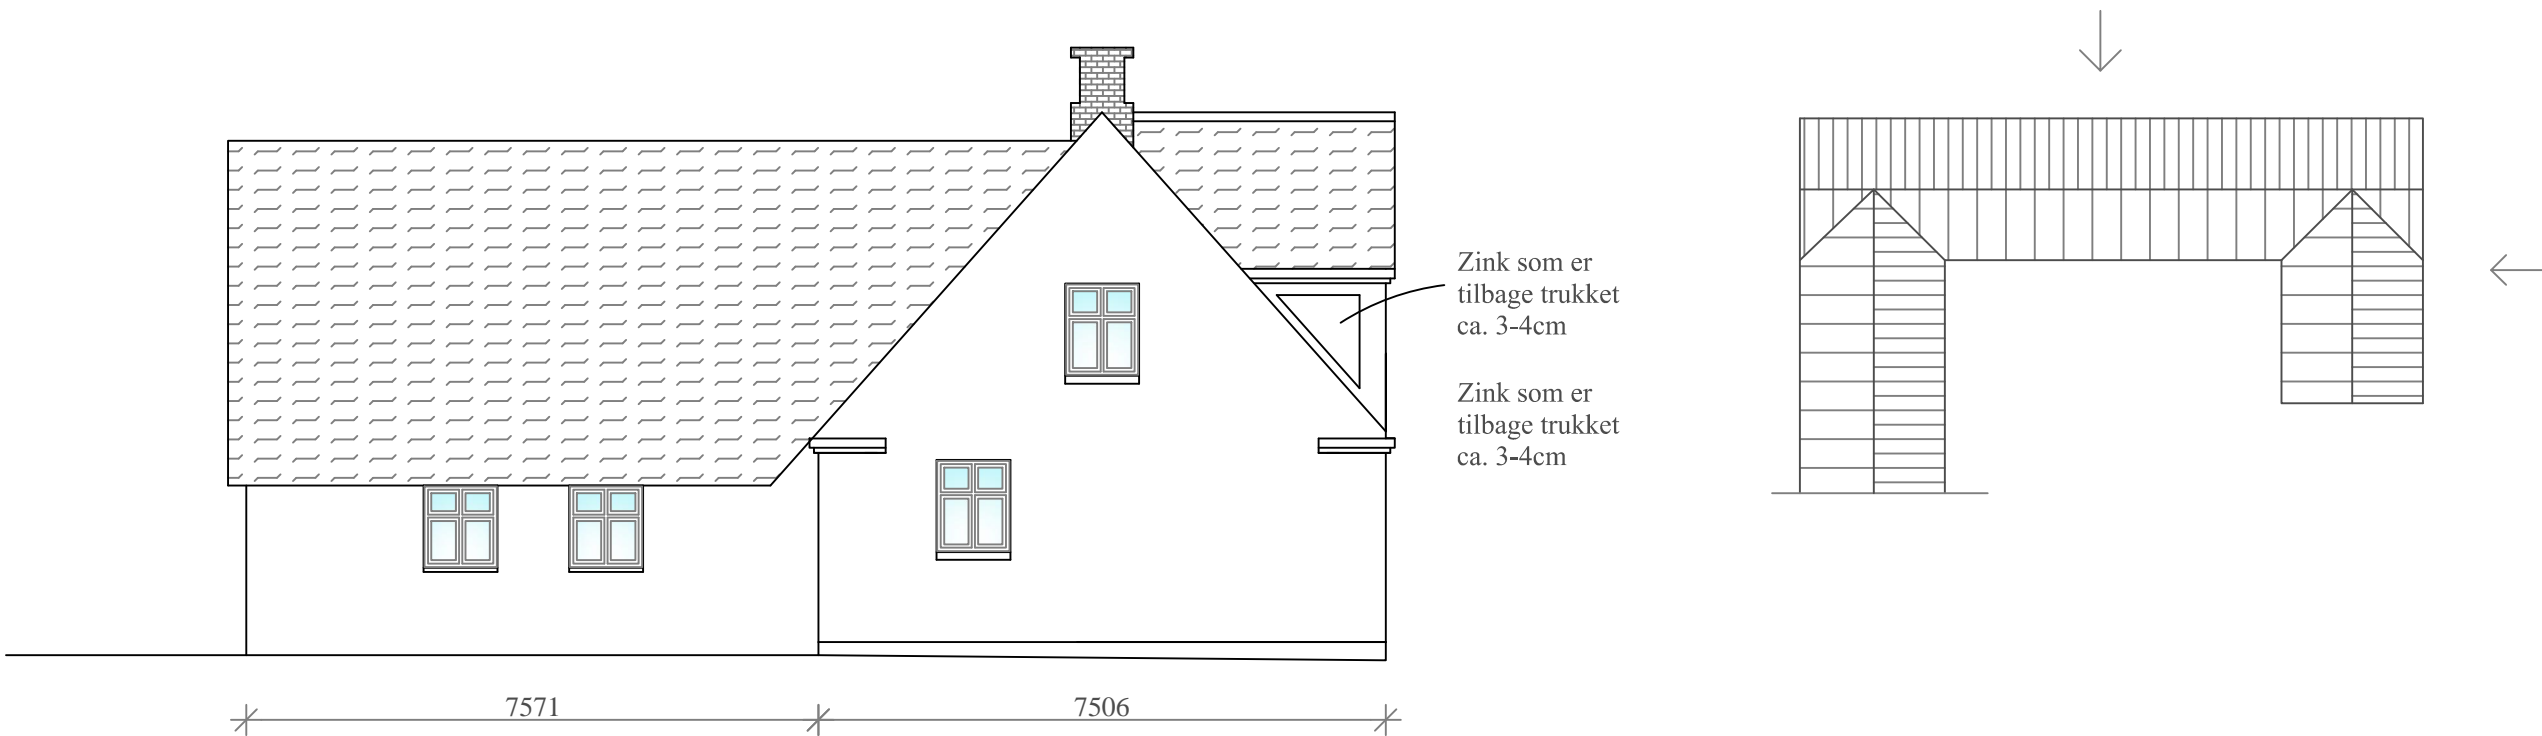

\* Myndighedsprojekt  
\* Alle mål skal kontrolleres på stedet

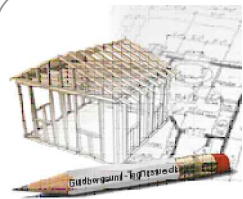

Emne: Facader (nye forhold)  
Sags Nr.: 2015-008  
Matr. nr.:  
Bygherre:

Tegn.nr: 4-03  
Dato: 25/8-2015  
R.Dato:  
Mål: 1:100